


La fornitura elettrica di base è COMPRESA nei seguenti prezzi

### ***OPZIONE A: stand base: € 88/m<sup>2</sup>***

L'ILLUSTRAZIONE SOTTOSTANTE RIPRODUCE UN ESEMPIO DI STAND DA 16m<sup>2</sup>

Controllare posizione e dimensione del proprio spazio per verificare dimensioni, numero ed ubicazione dei lati aperti etc.

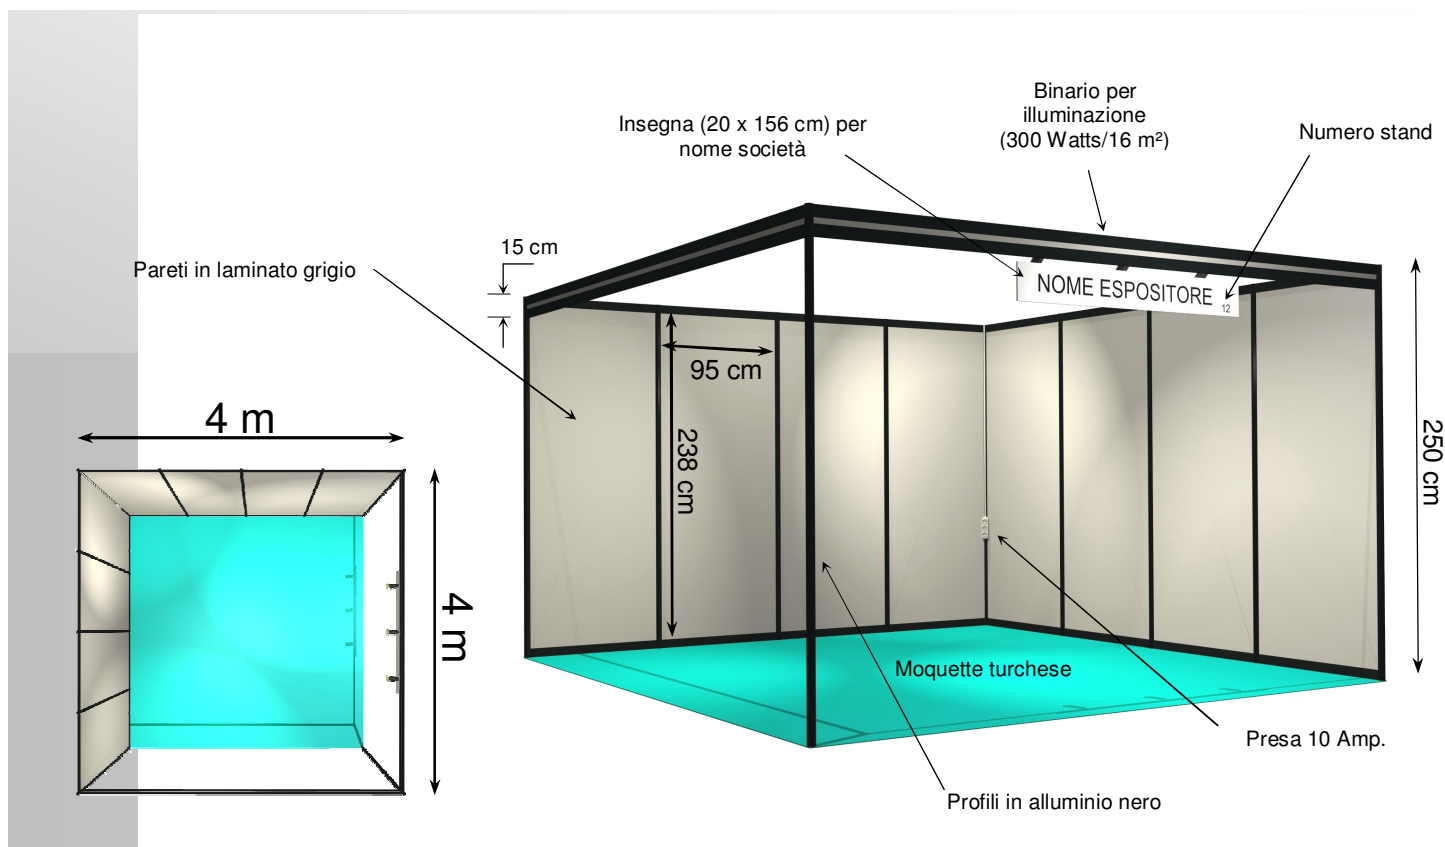

NB= L'opzione A include faretto e prese come indicato nella tabella sottostante

### ***OPZIONE B: stand base + arredi: € 103/m<sup>2</sup>***

Stand base come sopra con i seguenti arredi:

Codice	fino a:	16 m <sup>2</sup>	32 m <sup>2</sup>	48 m <sup>2</sup>	64 m <sup>2</sup>
202	Tavolo cm 130 x 60 x h74	1	2	2	2
101	Sedia a scocca nera	3	4	6	6
454	Banco reception cm 100 x 50 x h107	1	2	3	4
113	Sgabello	1	2	3	4
423	Appendiabiti a muro	1	1	2	2
421	Cestino	1	2	2	2
701	Faretto 100 Watt	3	6	9	12
715	Presa da 10A	1	2	3	3

(Gli arredi non possono essere sostituiti con altri o rimborsati, se non desiderati)

**FASCIA GRAFICA (max. 30 caratteri)** inclusa nelle opzioni A e B. Si prega di compilare il modulo relativo all'interno del Manuale Tecnico, che sarà disponibile prima della manifestazione.